RZUT PARTERU

SKALA 1:100

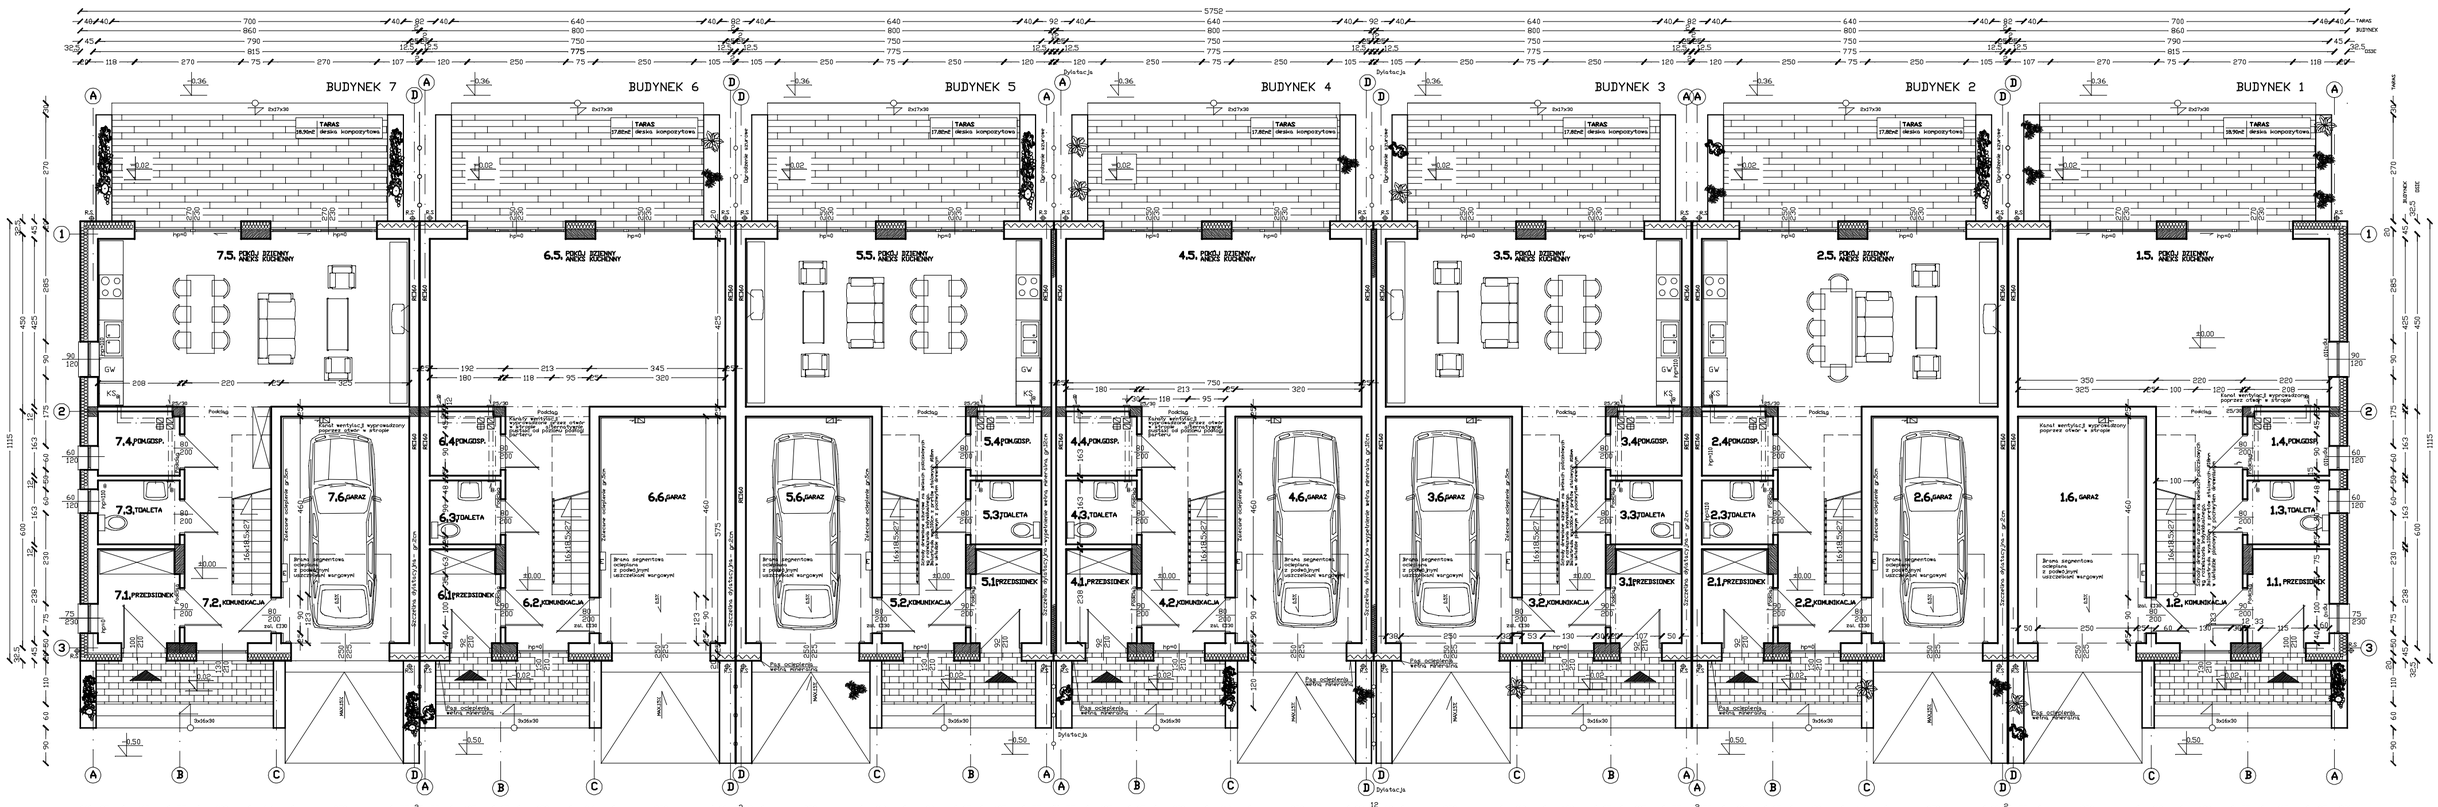
BUDYNEK 7
BUDYNEK 6
BUDYNEK 5
BUDYNEK 4
BUDYNEK 3
BUDYNEK 2
BUDYNEK 1
TARAS
deska kompozytowa
7.5. POKÓJ DZIENNY / ANEKS KUCHENNY
6.5. POKÓJ DZIENNY / ANEKS KUCHENNY
5.5. POKÓJ DZIENNY / ANEKS KUCHENNY
4.5. POKÓJ DZIENNY / ANEKS KUCHENNY
3.5. POKÓJ DZIENNY / ANEKS KUCHENNY
2.5. POKÓJ DZIENNY / ANEKS KUCHENNY
1.5. POKÓJ DZIENNY / ANEKS KUCHENNY
7.4. POM.GOSP.
7.3. TOALETA
7.2. KOMUNIKACJA
7.1. PRZEDSIONEK
7.6. GARAŻ
6.4. POM.GOSP.
6.3. TOALETA
6.2. KOMUNIKACJA
6.1. PRZEDSIONEK
6.6. GARAŻ
5.4. POM.GOSP.
5.3. TOALETA
5.2. KOMUNIKACJA
5.1. PRZEDSIONEK
5.6. GARAŻ
4.4. POM.GOSP.
4.3. TOALETA
4.2. KOMUNIKACJA
4.1. PRZEDSIONEK
4.6. GARAŻ
3.4. POM.GOSP.
3.3. TOALETA
3.2. KOMUNIKACJA
3.1. PRZEDSIONEK
3.6. GARAŻ
2.4. POM.GOSP.
2.3. TOALETA
2.2. KOMUNIKACJA
2.1. PRZEDSIONEK
2.6. GARAŻ
1.4. POM.GOSP.
1.3. TOALETA
1.2. KOMUNIKACJA
1.1. PRZEDSIONEK
1.6. GARAŻ
Brama segmentowa o podwyższonej odporności wargowej
Szczelna dylatacja - grzbiet
Dylatacja
Pas odciążenia wzdłuż nawierzchni
Podciąg
Kanał wentylacji wyprowadzony poprzez otwór w attyce
Kanały wentylacji wyprowadzone z pionowym ułożeniem rurociągów w podłodze wykonanej z płytek ceramicznych
Kanał wentylacji wyprowadzony poprzez otwór w attyce
Pas odciążenia wzdłuż nawierzchni
Pas odciążenia wzdłuż nawierzchni
Pas odciążenia wzdłuż nawierzchni