


RZUT PODDASZA

SKALA 1:100

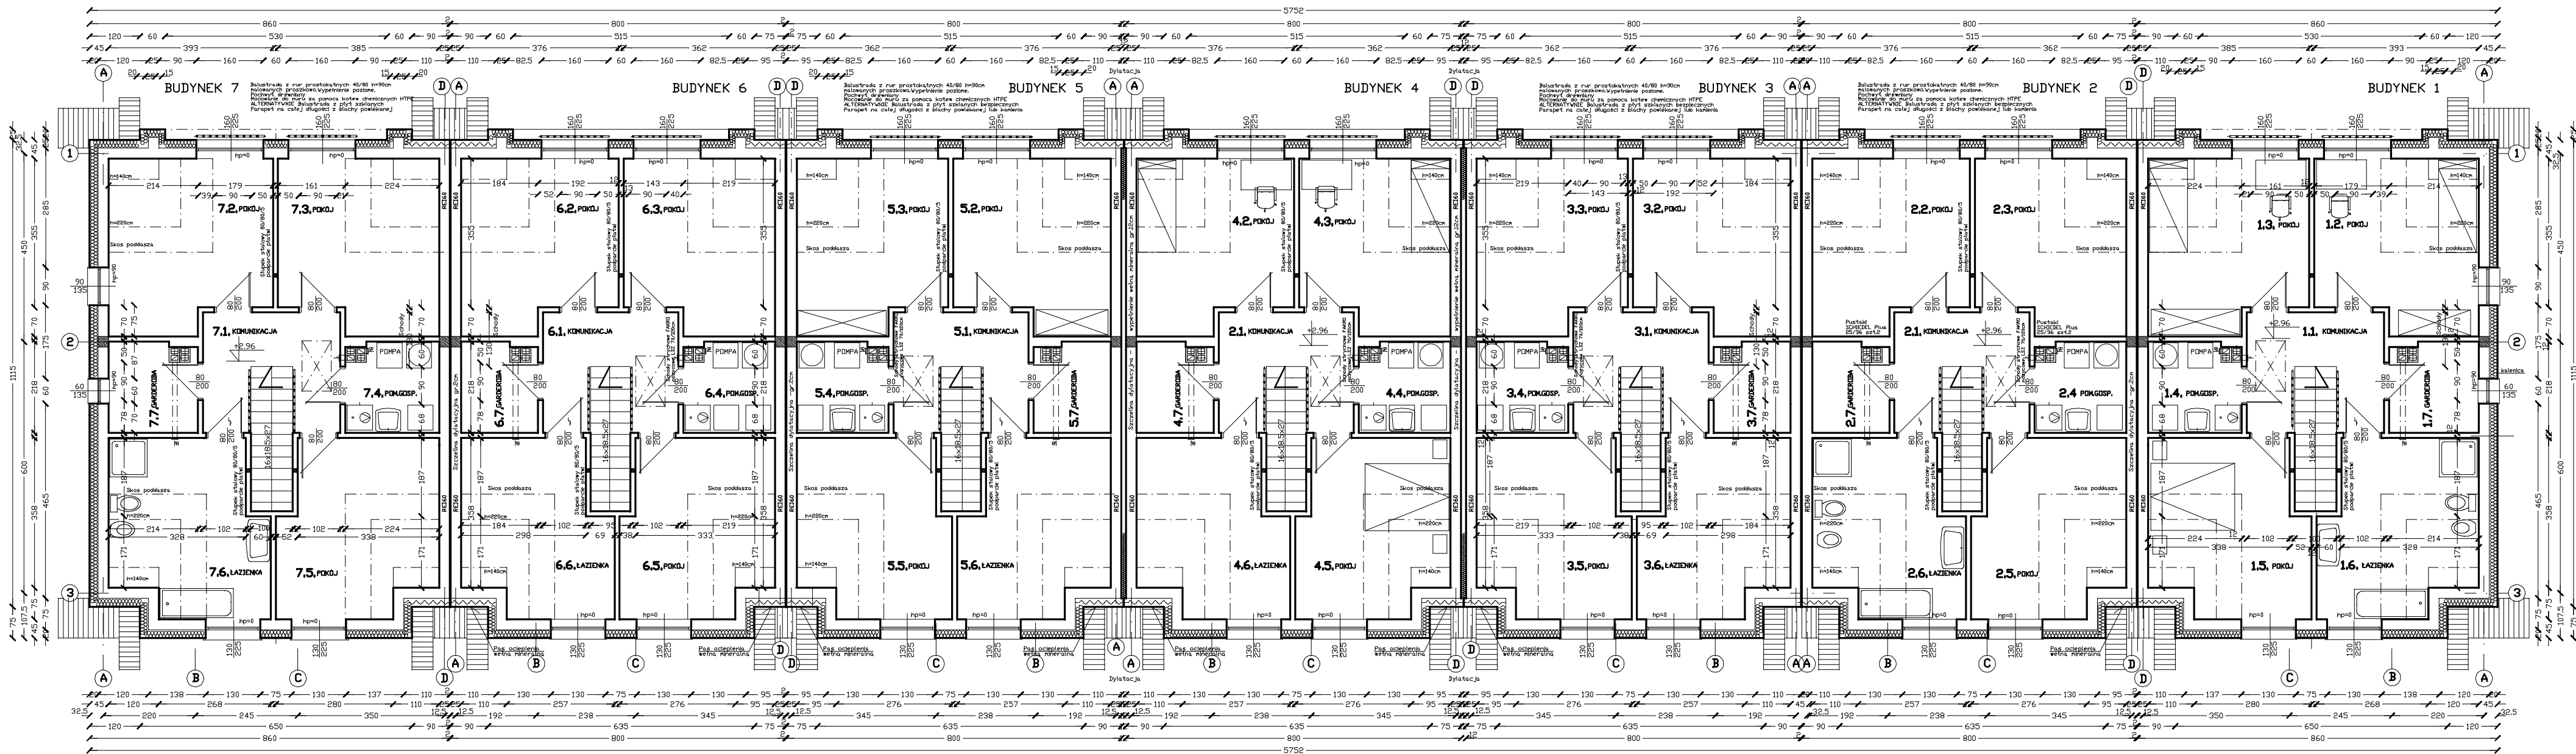

Wykaz pomieszczeń i PODDASZE - budynek 7

Nr	Nazwa pomieszczenia	Pow. użyt.	Pow. podłogi	Posadzka
1	CZĘŚĆ MIESZKALNA	7100 m ²		
2	KOMUNIKACJA/SCHODY	932 m ²	1528 m ²	Płytki ceram./szpachla
3	POKOJ	1547 m ²	1507 m ²	Panele podłogowe
4	POKÓSGOSPODARCZE	435 m ²		Płytki ceramiczne
5	POKOJ	1313 m ²	1493 m ²	Wykładzina dywanowa
6	ŁAZIENKA	1272 m ²	1462 m ²	Płytki ceramiczne
7	GARDEROBA	424 m ²		Panele podłogowe

Wykaz pomieszczeń i PODDASZE - budynek 6

Nr	Nazwa pomieszczenia	Pow. użyt.	Pow. podłogi	Posadzka
1	CZĘŚĆ MIESZKALNA	6739 m ²		
2	KOMUNIKACJA/SCHODY	918 m ²	1447 m ²	Płytki ceram./szpachla
3	POKOJ	1273 m ²	1422 m ²	Panele podłogowe
4	POKÓSGOSPODARCZE	444 m ²		Płytki ceramiczne
5	POKOJ	1284 m ²	1448 m ²	Wykładzina dywanowa
6	ŁAZIENKA	1182 m ²	1362 m ²	Płytki ceramiczne
7	GARDEROBA	360 m ²		Panele podłogowe

Wykaz pomieszczeń i PODDASZE - budynek 5

Nr	Nazwa pomieszczenia	Pow. użyt.	Pow. podłogi	Posadzka
1	CZĘŚĆ MIESZKALNA	6739 m ²		
2	KOMUNIKACJA/SCHODY	918 m ²	1447 m ²	Płytki ceram./szpachla
3	POKOJ	1273 m ²	1422 m ²	Panele podłogowe
4	POKÓSGOSPODARCZE	444 m ²		Płytki ceramiczne
5	POKOJ	1284 m ²	1448 m ²	Wykładzina dywanowa
6	ŁAZIENKA	1182 m ²	1362 m ²	Płytki ceramiczne
7	GARDEROBA	360 m ²		Panele podłogowe

Wykaz pomieszczeń i PODDASZE - budynek 4

Nr	Nazwa pomieszczenia	Pow. użyt.	Pow. podłogi	Posadzka
1	CZĘŚĆ MIESZKALNA	6739 m ²		
2	KOMUNIKACJA/SCHODY	918 m ²	1447 m ²	Płytki ceram./szpachla
3	POKOJ	1273 m ²	1422 m ²	Panele podłogowe
4	POKÓSGOSPODARCZE	444 m ²		Płytki ceramiczne
5	POKOJ	1284 m ²	1448 m ²	Wykładzina dywanowa
6	ŁAZIENKA	1182 m ²	1362 m ²	Płytki ceramiczne
7	GARDEROBA	360 m ²		Panele podłogowe

Wykaz pomieszczeń i PODDASZE - budynek 3

Nr	Nazwa pomieszczenia	Pow. użyt.	Pow. podłogi	Posadzka
1	CZĘŚĆ MIESZKALNA	6739 m ²		
2	KOMUNIKACJA/SCHODY	918 m ²	1447 m ²	Płytki ceram./szpachla
3	POKOJ	1273 m ²	1422 m ²	Panele podłogowe
4	POKÓSGOSPODARCZE	444 m ²		Płytki ceramiczne
5	POKOJ	1284 m ²	1448 m ²	Wykładzina dywanowa
6	ŁAZIENKA	1182 m ²	1362 m ²	Płytki ceramiczne
7	GARDEROBA	360 m ²		Panele podłogowe


Wykaz pomieszczeń i PODDASZE - budynek 2

Nr	Nazwa pomieszczenia	Pow. użyt.	Pow. podłogi	Posadzka
1	CZĘŚĆ MIESZKALNA	6739 m ²		
2	KOMUNIKACJA/SCHODY	918 m ²	1447 m ²	Płytki ceram./szpachla
3	POKOJ	1273 m ²	1422 m ²	Panele podłogowe
4	POKÓSGOSPODARCZE	444 m ²		Płytki ceramiczne
5	POKOJ	1284 m ²	1448 m ²	Wykładzina dywanowa
6	ŁAZIENKA	1182 m ²	1362 m ²	Płytki ceramiczne
7	GARDEROBA	360 m ²		Panele podłogowe

Wykaz pomieszczeń i PODDASZE - budynek 1

Nr	Nazwa pomieszczenia	Pow. użyt.	Pow. podłogi	Posadzka
1	CZĘŚĆ MIESZKALNA	7100 m ²		
2	KOMUNIKACJA/SCHODY	932 m ²	1528 m ²	Płytki ceram./szpachla
3	POKOJ	1547 m ²	1507 m ²	Panele podłogowe
4	POKÓSGOSPODARCZE	435 m ²		Płytki ceramiczne
5	POKOJ	1313 m ²	1493 m ²	Wykładzina dywanowa
6	ŁAZIENKA	1272 m ²	1462 m ²	Płytki ceramiczne
7	GARDEROBA	424 m ²		Panele podłogowe

WYSOKOŚĆ ŚCIANEK KOLANKOWYCH

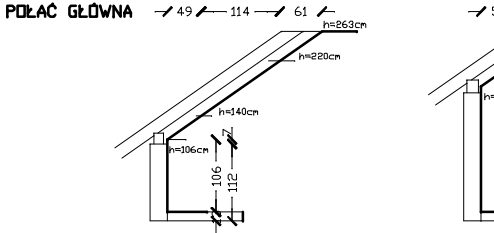

- ŚCIANY PROJEKTOWANE ZEWNĘTRZNE
- Pustak PORDHERM gr.25cm na zaprawie cementowo-wspiernej + styropian EPS200 gr.25cm (UD04V/N2)
- PAS ŚCIANY ZEWNĘTRZNEJ MIĘDZY BRAMAMI GARAZDOWYMI
- Pustak PORDHERM gr.25cm na zaprawie cementowo-wspiernej + wełna mineralna GSB gr.25cm (UD04V/N2)
- ŚCIANY PROJEKTOWANE WEWNĘTRZNE
- Pustak PORDHERM gr.25cm na zaprawie cementowo-wspiernej + wełna mineralna GSB gr.25cm (UD04V/N2)