


RZUT PARTERU

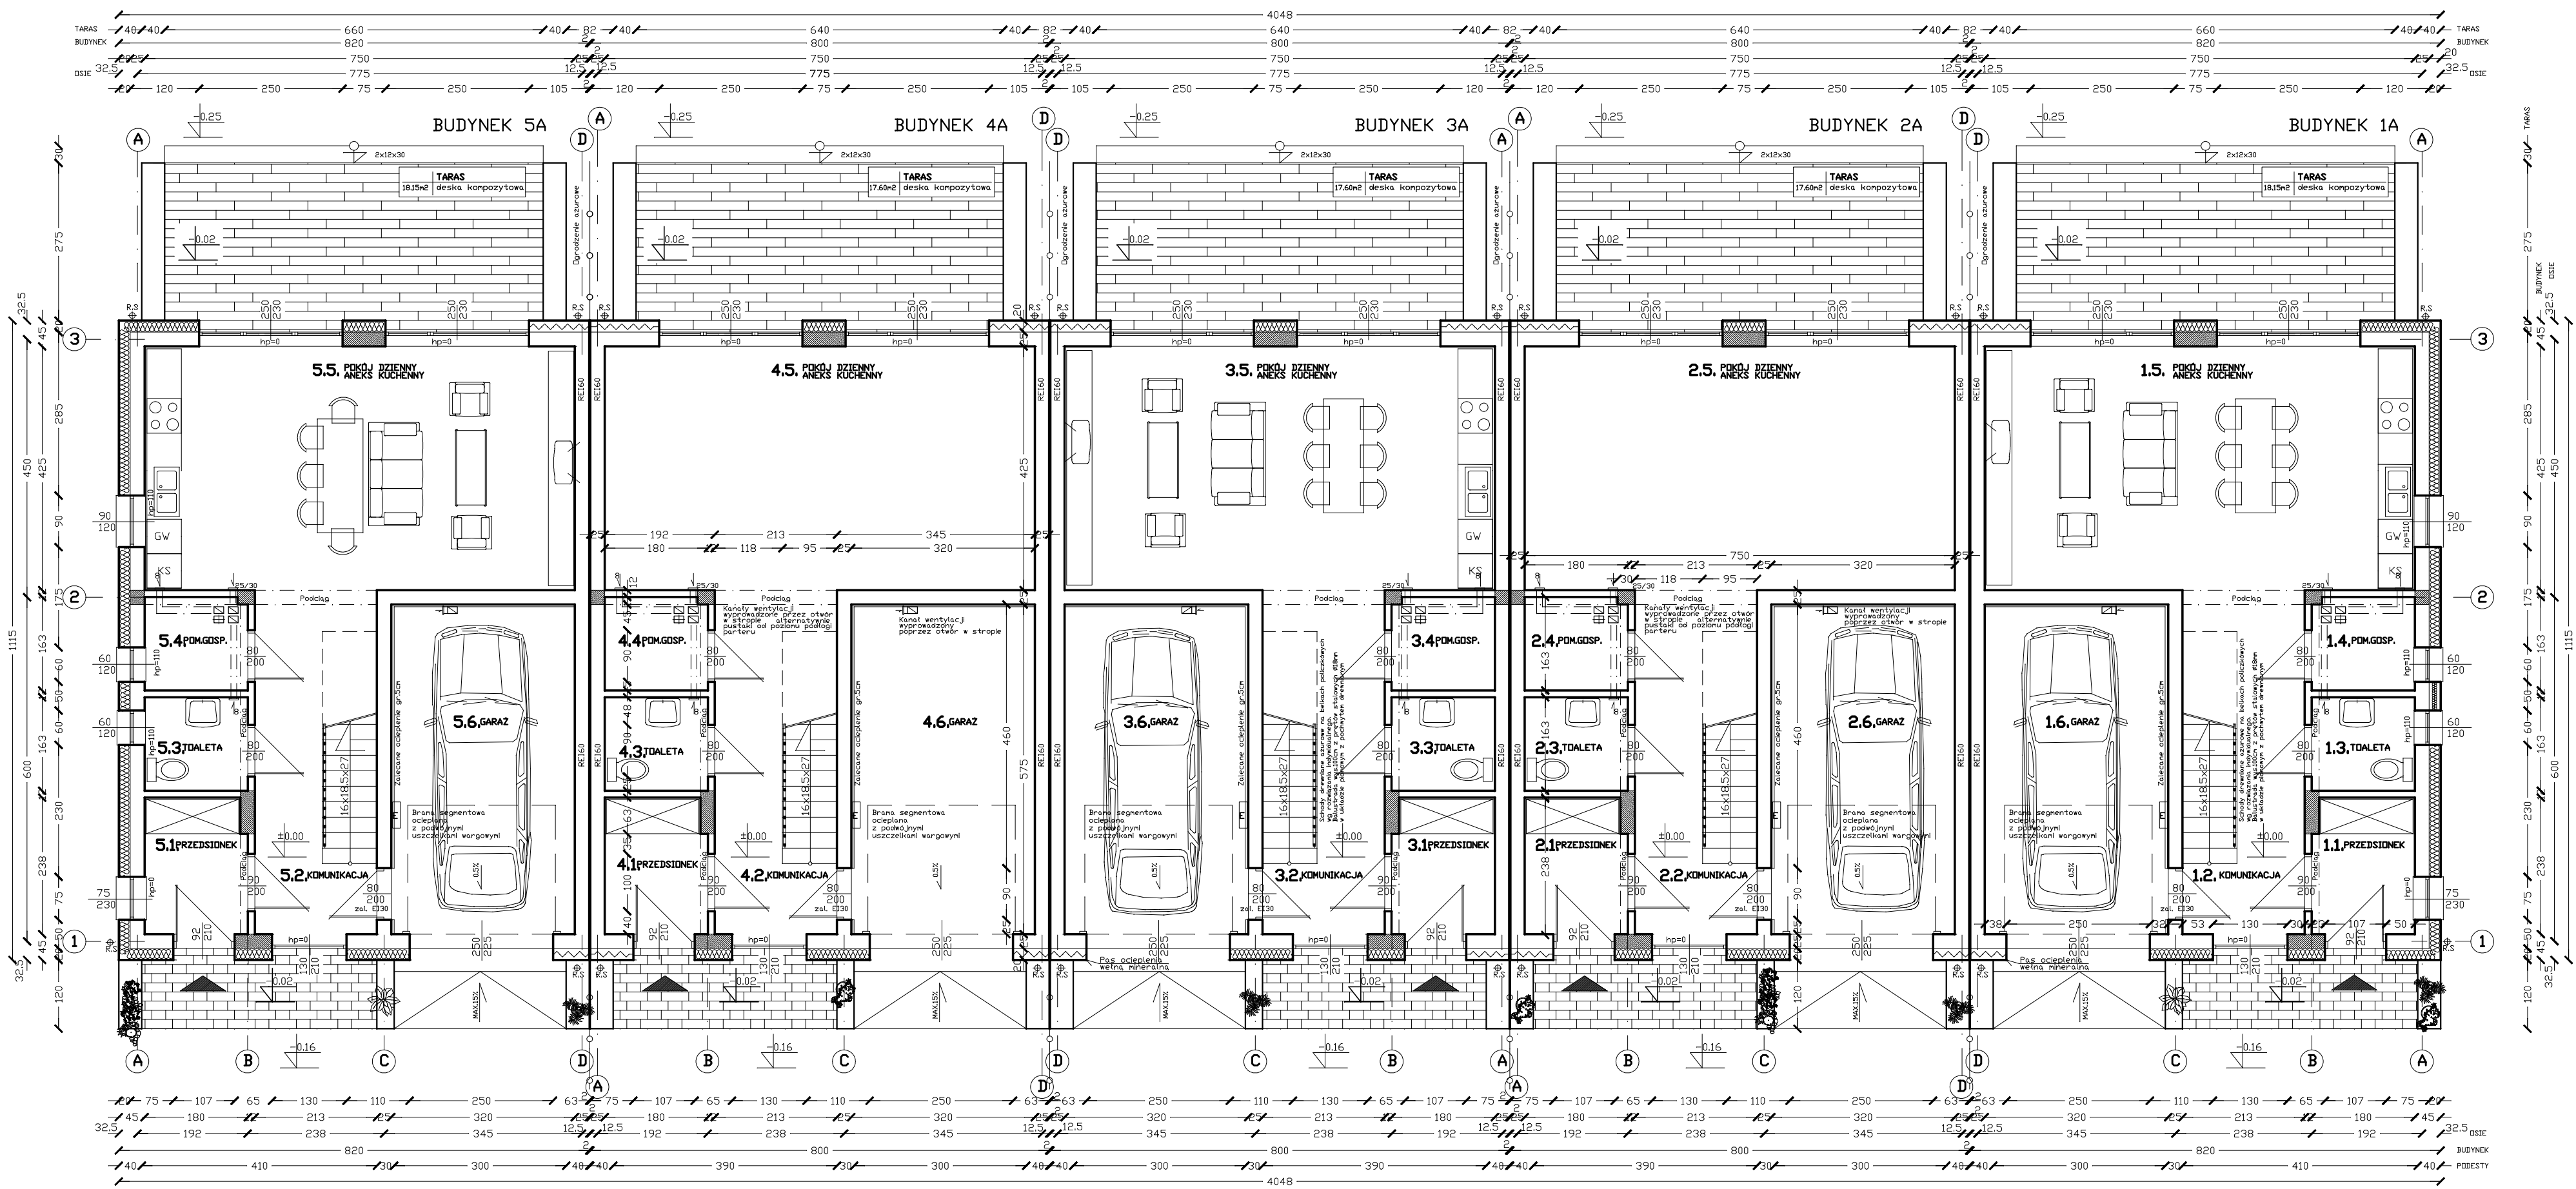

Wykaz pomieszczeń : PARTER - budynek 5A

Nr	Nazwa pomieszczenia	Pow.	Posadzka
CZĘŚĆ MIESZKALNA 54.37 m ²			
1	PRZEDSIÓNEK	4.20 m ²	Gres
2	KOMUNIKACJA/SCHODY	12.46 m ²	Płytki ceram./stapnice
3	TOALETY	2.93 m ²	Płytki ceramiczne
4	POM.GOSPODARCZE	2.91 m ²	Płytki ceramiczne
5	POKÓJ DZIENNY/ANEKS	31.87 m ²	Parkiet/Płytki ceram.
6	GARAŻ	18.40 m ²	Pos. epoksydowa
CZĘŚĆ GARAŻOWA 18.40 m ²			

Wykaz pomieszczeń : PARTER - budynek 4A

Nr	Nazwa pomieszczenia	Pow.	Posadzka
CZĘŚĆ MIESZKALNA 54.37 m ²			
1	PRZEDSIÓNEK	4.20 m ²	Gres
2	KOMUNIKACJA/SCHODY	12.46 m ²	Płytki ceram./stapnice
3	TOALETY	2.93 m ²	Płytki ceramiczne
4	POM.GOSPODARCZE	2.91 m ²	Płytki ceramiczne
5	POKÓJ DZIENNY/ANEKS	31.87 m ²	Parkiet/Płytki ceram.
6	GARAŻ	18.40 m ²	Pos. epoksydowa
CZĘŚĆ GARAŻOWA 18.40 m ²			

Wykaz pomieszczeń : PARTER - budynek 3A

Nr	Nazwa pomieszczenia	Pow.	Posadzka
CZĘŚĆ MIESZKALNA 54.37 m ²			
1	PRZEDSIÓNEK	4.20 m ²	Gres
2	KOMUNIKACJA/SCHODY	12.46 m ²	Płytki ceram./stapnice
3	TOALETY	2.93 m ²	Płytki ceramiczne
4	POM.GOSPODARCZE	2.91 m ²	Płytki ceramiczne
5	POKÓJ DZIENNY/ANEKS	31.87 m ²	Parkiet/Płytki ceram.
6	GARAŻ	18.40 m ²	Pos. epoksydowa
CZĘŚĆ GARAŻOWA 18.40 m ²			

Wykaz pomieszczeń : PARTER - budynek 2A

Nr	Nazwa pomieszczenia	Pow.	Posadzka
CZĘŚĆ MIESZKALNA 54.37 m ²			
1	PRZEDSIÓNEK	4.20 m ²	Gres
2	KOMUNIKACJA/SCHODY	12.46 m ²	Płytki ceram./stapnice
3	TOALETY	2.93 m ²	Płytki ceramiczne
4	POM.GOSPODARCZE	2.91 m ²	Płytki ceramiczne
5	POKÓJ DZIENNY/ANEKS	31.87 m ²	Parkiet/Płytki ceram.
6	GARAŻ	18.40 m ²	Pos. epoksydowa
CZĘŚĆ GARAŻOWA 18.40 m ²			

Wykaz pomieszczeń : PARTER - budynek 1A

Nr	Nazwa pomieszczenia	Pow.	Posadzka
CZĘŚĆ MIESZKALNA 54.37 m ²			
1	PRZEDSIÓNEK	4.20 m ²	Gres
2	KOMUNIKACJA/SCHODY	12.46 m ²	Płytki ceram./stapnice
3	TOALETY	2.93 m ²	Płytki ceramiczne
4	POM.GOSPODARCZE	2.91 m ²	Płytki ceramiczne
5	POKÓJ DZIENNY/ANEKS	31.87 m ²	Parkiet/Płytki ceram.
6	GARAŻ	18.40 m ²	Pos. epoksydowa
CZĘŚĆ GARAŻOWA 18.40 m ²			