


RZUT PODDASZA

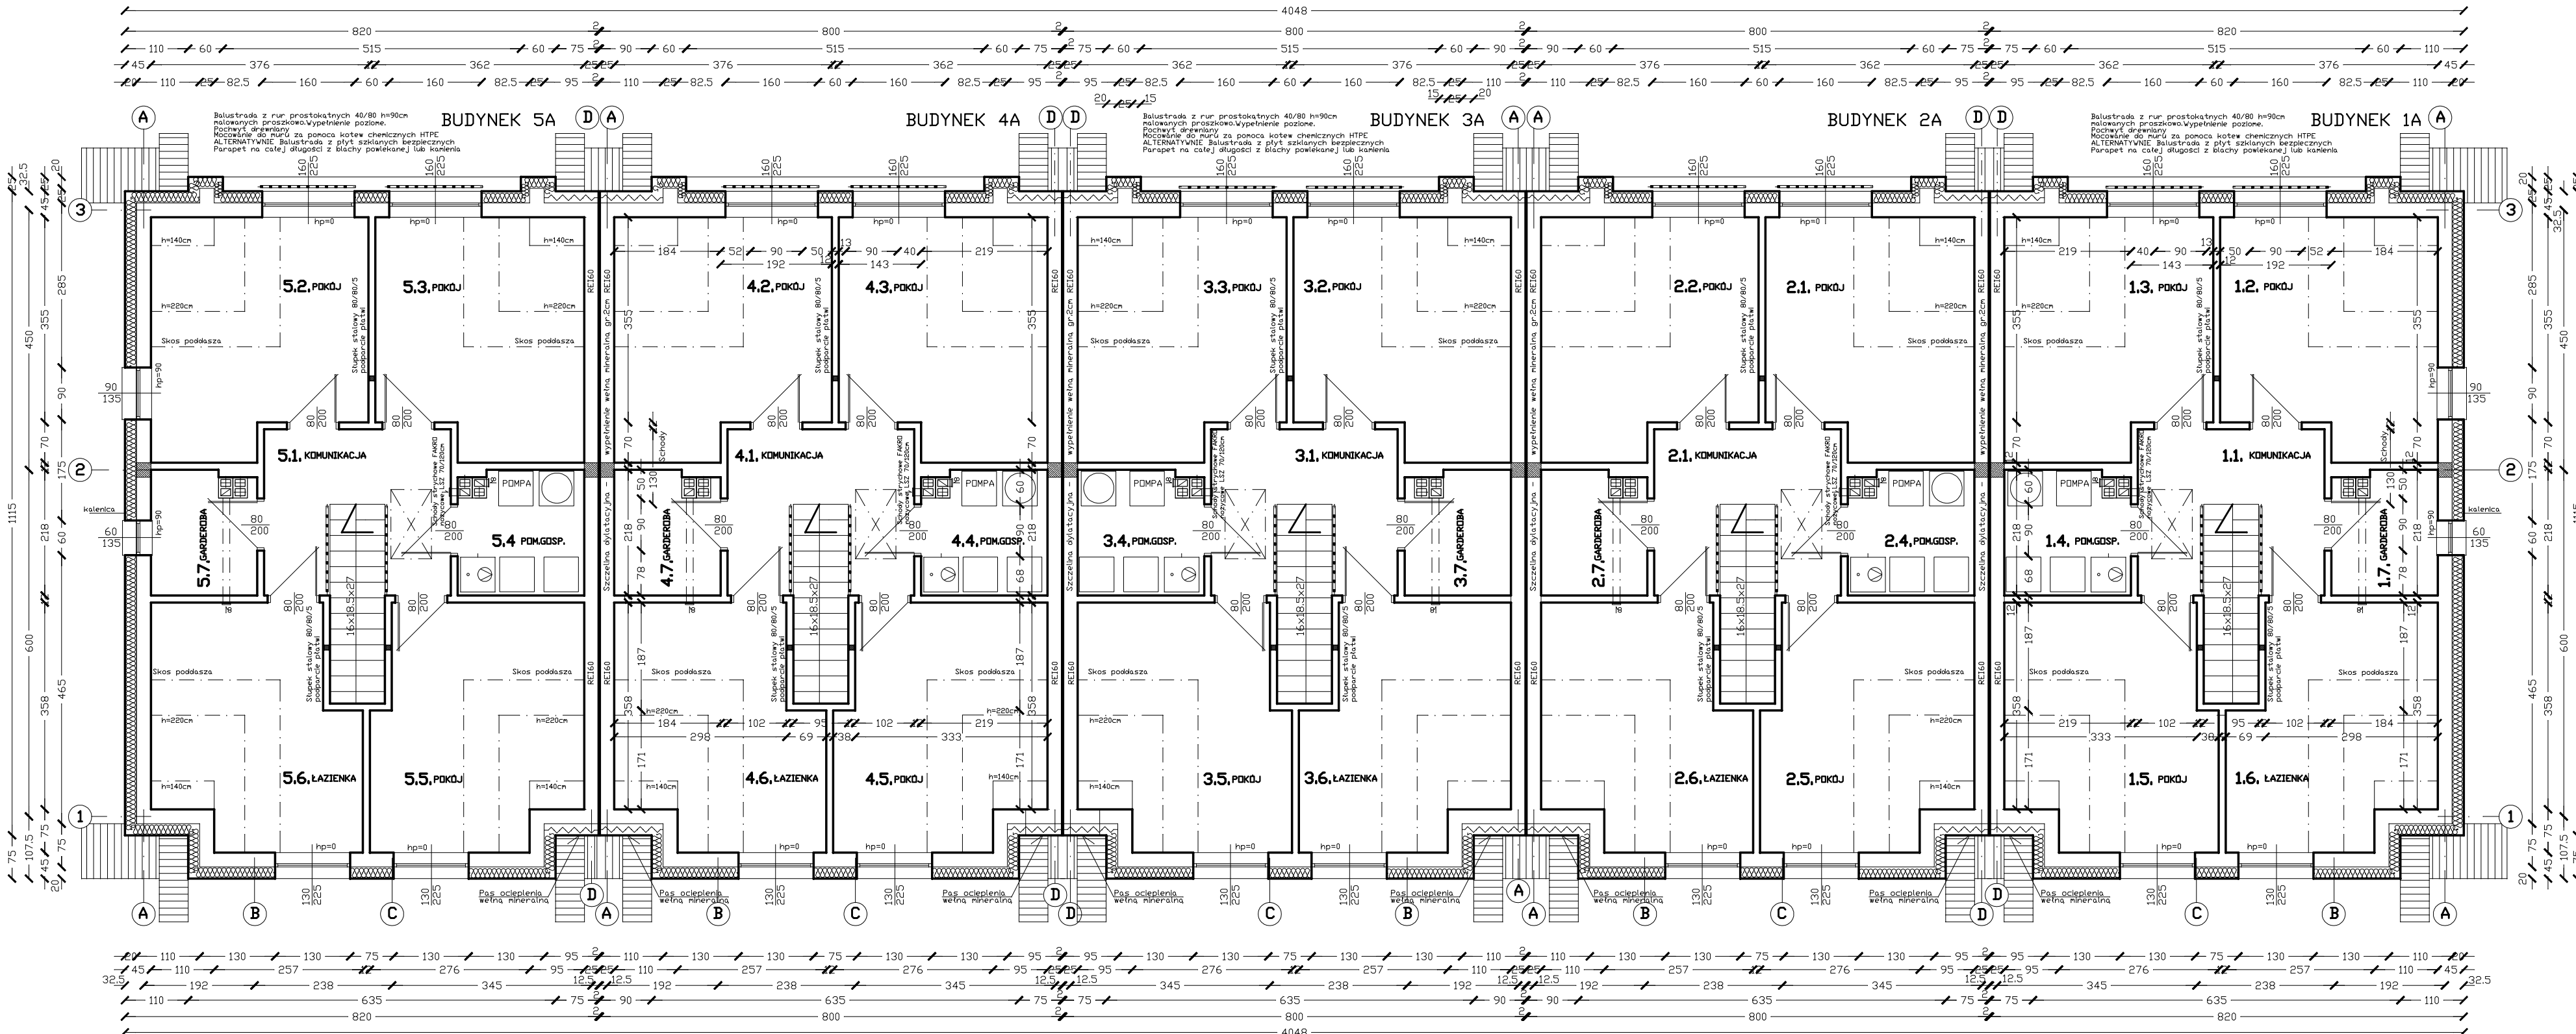

Wykaz pomieszczeń : Poddasze - budynek 5

Nr	Nazwa pomieszczenia	Pow. użyt.	Pow. podtop.	Posadzka
1	CZEŚĆ MIESZKALNA	68,30 m ²		
2	KOMUNIKACJA/SCHODY	9,39 m ²		Płytki ceram./stopnie i schody
3	POKÓJ	12,80 m ²	14,63 m ²	Panele podłogowe
4	POKÓJ	12,94 m ²	14,38 m ²	Panele podłogowe
5	POM. GOSPODARCZE	4,32 m ²		Płytki ceram. i dywan
6	POKÓJ	13,00 m ²	14,64 m ²	Wykładzina dywanowa
7	KĄPIENIA	11,97 m ²	13,77 m ²	Płytki ceramiczne
8	GARDERÓBA	3,68 m ²		Panele podłogowe

Wykaz pomieszczeń : PODDASZE - budynek 4

Nr	Nazwa pomieszczenia	Pow. użyt.	Pow. podłogi	Posadzka
2	CZĘŚĆ MIESZKALNA	68,30 m ²		
1	KOMUNIKACJA-SCHODY	9,30 m ²		Płytki ceran./stopnice i drzwi
2	POKÓJ	12,89 m ²	14,63 m ²	Panele podłogowe
3	POKÓJ	19,4 m ²	14,38 m ²	Panele podłogowe
4	POM. GOSPODARCZE	4,52 m ²		Płytki ceramiczne
5	POKÓJ	13,00 m ²	14,64 m ²	wykładzina dywanowa
6	KAZIENKA	11,97 m ²	13,77 m ²	Płytki ceramiczne
7	GARDERÓBA	3,68 m ²		Panele podłogowe

Wykaz pomieszczeń : PODDASZE - budynek 3

Nr	Nazwa pomieszczenia	Pow. użyt.	Pow. podłóg	Posadzka
2	CZĘŚĆ MIESZKALNA	68,30 m ²		
1	KOMUNIKACJA/SCHODY	9,30 m ²		Płytki ceram./stopnice
2	POKÓJ	12,89 m ²	14,63 m ²	Panele podłogowe
3	POKÓJ	12,94 m ²	14,38 m ²	Panele podłogowe
4	POMÓGPODARCZE	4,32 m ²		Płytki ceramiczne
5	POKÓJ	13,00 m ²	14,64 m ²	Wykładzina dywanowa
6	KĄPIENIA	11,97 m ²	13,77 m ²	Płytki ceramiczne
7	GARDERÓBA	3,68 m ²		Panele podłogowe

Wykaz pomieszczeń : Poddasze - budynek 2

Nr	Nazwa pomieszczenia	Pow. użyt.	Pow. podłogi	Posadzka
	CZĘŚĆ MIEJSZALNIA	68.30 m²		
1	KUMUNKAKAJA/SCHODY	9.30 m ²		Płytki ceram./stopnice
2	POKÓJ	12.89 m ²	14.63 m ²	Panele podłogowe
3	POKÓJ	12.94 m ²	14.39 m ²	Panele podłogowe
4	POKÓJSPÓDARCZE	12.94 m ²	14.39 m ²	Płytki ceramiczne
5	POKÓJ	13.00 m ²	14.64 m ²	Wykładzina dywanowa
6	KŁAZIENKA	11.97 m ²	13.77 m ²	Płytki ceramiczne
7	GARDEROBA	3.68 m ²		Panele podłogowe

Wykaz pomieszczeń : Poddasze - budynek 1A

Nr	Nazwa pomieszczenia	Pow. użyt.	Pow. podstop.	Posadzka
1	CZĘŚĆ MIESZKALNA	68,30 m ²		
2	KOMUNIKACJA/SCHODY	9,30 m ²		Płytki ceram./stopnice i schodowe
3	POKÓJ	12,89 m ²	14,63 m ²	Panele podłogowe
4	POKÓJ	19,94 m ²	14,38 m ²	Panele podłogowe
5	POM. GOSPODARCZE	4,32 m ²		Płytki ceramiczne
6	POKÓJ	13,00 m ²	14,64 m ²	Wykładzina dywanowa
7	KĄPIENIA	11,97 m ²	13,77 m ²	Płytki ceramiczne
8	GARDEROBA	3,68 m ²		Panele podłogowe

